




ВНЕСЕНИЕ ИЗМЕНЕНИЙ В ПРАВИЛА ЗЕМЛЕПОЛЬЗОВАНИЯ И ЗАСТРОЙКИ МУНИЦИПАЛЬНОГО ОБРАЗОВАНИЯ «КРАСНОКАДКИНСКОЕ СЕЛЬСКОЕ ПОСЕЛЕНИЕ» НИЖНЕКАМСКОГО МУНИЦИПАЛЬНОГО РАЙОНА РЕСПУБЛИКИ ТАТАРСТАН

КАРТА ГРАДОСТРОИТЕЛЬНОГО ЗОНИРОВАНИЯ. ЗОНЫ С ОСОБЫМИ УСЛОВИЯМИ ИСПОЛЬЗОВАНИЯ ТЕРРИТОРИЙ
М 1:12 000

Каенлинское сельское поселение

Шингальчинское сельское поселение

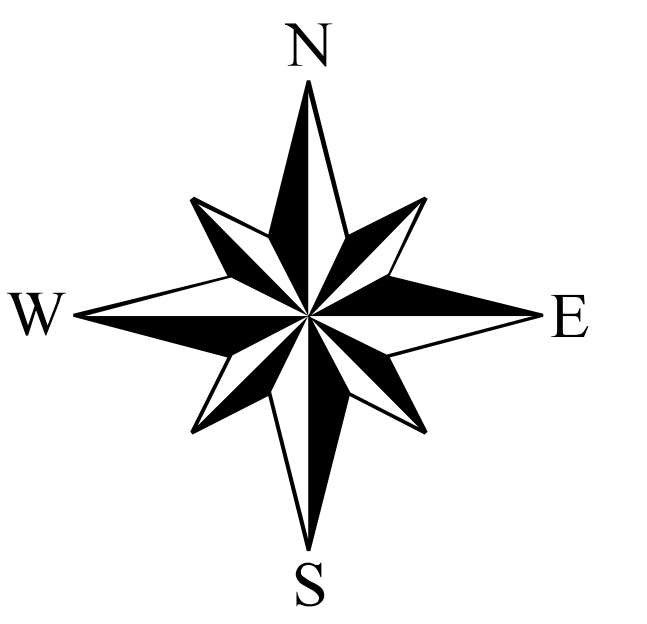

Майскогорское сельское поселение

Зайнский муниципальный район

с. Красная Кадка

с. Большие Аты


с. Нижние Челны

дер. Средние Челны

с. Верхние Челны

Нижнеуратьминское сельское поселение

Масштаб 1:12 000

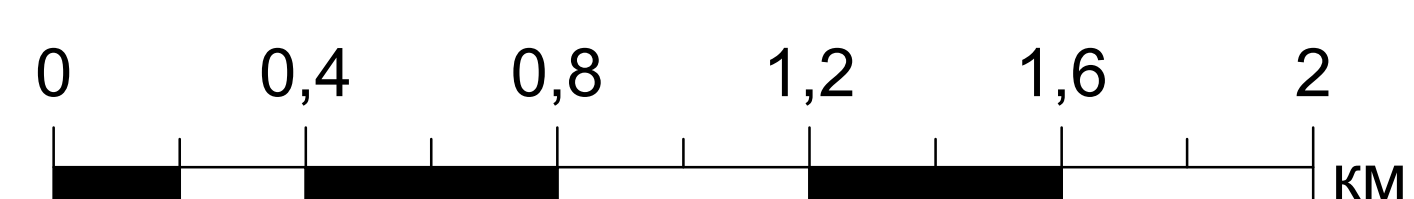

- Территориальные зоны:**
- ЖИЛЫЕ ЗОНЫ**
- Ж-1 Зона индивидуальной жилой застройки
- ОБЩЕСТВЕННО-ДЕЛОВЫЕ ЗОНЫ**
- ОД Многофункциональная общественно-деловая зона
- ПРОИЗВОДСТВЕННЫЕ ЗОНЫ**
- П-1 Производственная зона
- ЗОНЫ ИНЖЕНЕРНО-ТРАНСПОРТНОЙ ИНФРАСТРУКТУРЫ**
- И Зона инженерной инфраструктуры
- ЗОНЫ СЕЛЬСКОХОЗЯЙСТВЕННОГО НАЗНАЧЕНИЯ**
- СХ-1 Зона объектов сельскохозяйственного назначения
- ЗОНЫ РЕКРЕАЦИОННОГО НАЗНАЧЕНИЯ**
- Р-1 Зона рекреационного назначения
- ЗОНЫ СПЕЦИАЛЬНОГО НАЗНАЧЕНИЯ**
- СН-1 Зона размещения кладбищ
 - СН-2 Зона обращения с отходами
 - СН-3 Зона озеленения специального назначения
- Территории, на которые действие градостроительных регламентов не устанавливаются:**
- Земли сельскохозяйственного назначения
 - Земли лесного фонда
 - Земли водного фонда
- Зоны с особыми условиями использования территорий:**
- Санитарно-защитная зона предприятий, сооружений и иных объектов
 - Охранная зона инженерных коммуникаций
 - Первый пояс зоны санитарной охраны источника водоснабжения
 - Второй пояс зоны санитарной охраны источника водоснабжения
 - Охранная зона объекта культурного наследия
 - Водоохранная зона
 - Прибрежная защитная полоса
 - Приаздромная территория
 - Памятник природы регионального значения "Река Степной Зай"
- Границы единиц административно-территориального деления РФ:**
- Граница сельского поселения
 - Граница населенного пункта
- Автомобильные дороги:**
- Автомобильные дороги регионального или межмуниципального значения
 - Главная улица
 - Улица в жилой застройке
- Прочие объекты:**
- Объект утилизации, уничтожения биологических отходов
 - Объект культурного наследия (памятник)
 - Границы земельных участков по сведениям из ЕГРН